


RAKENNUS-HANKA OY AS OY OULUN ISOKATU 55

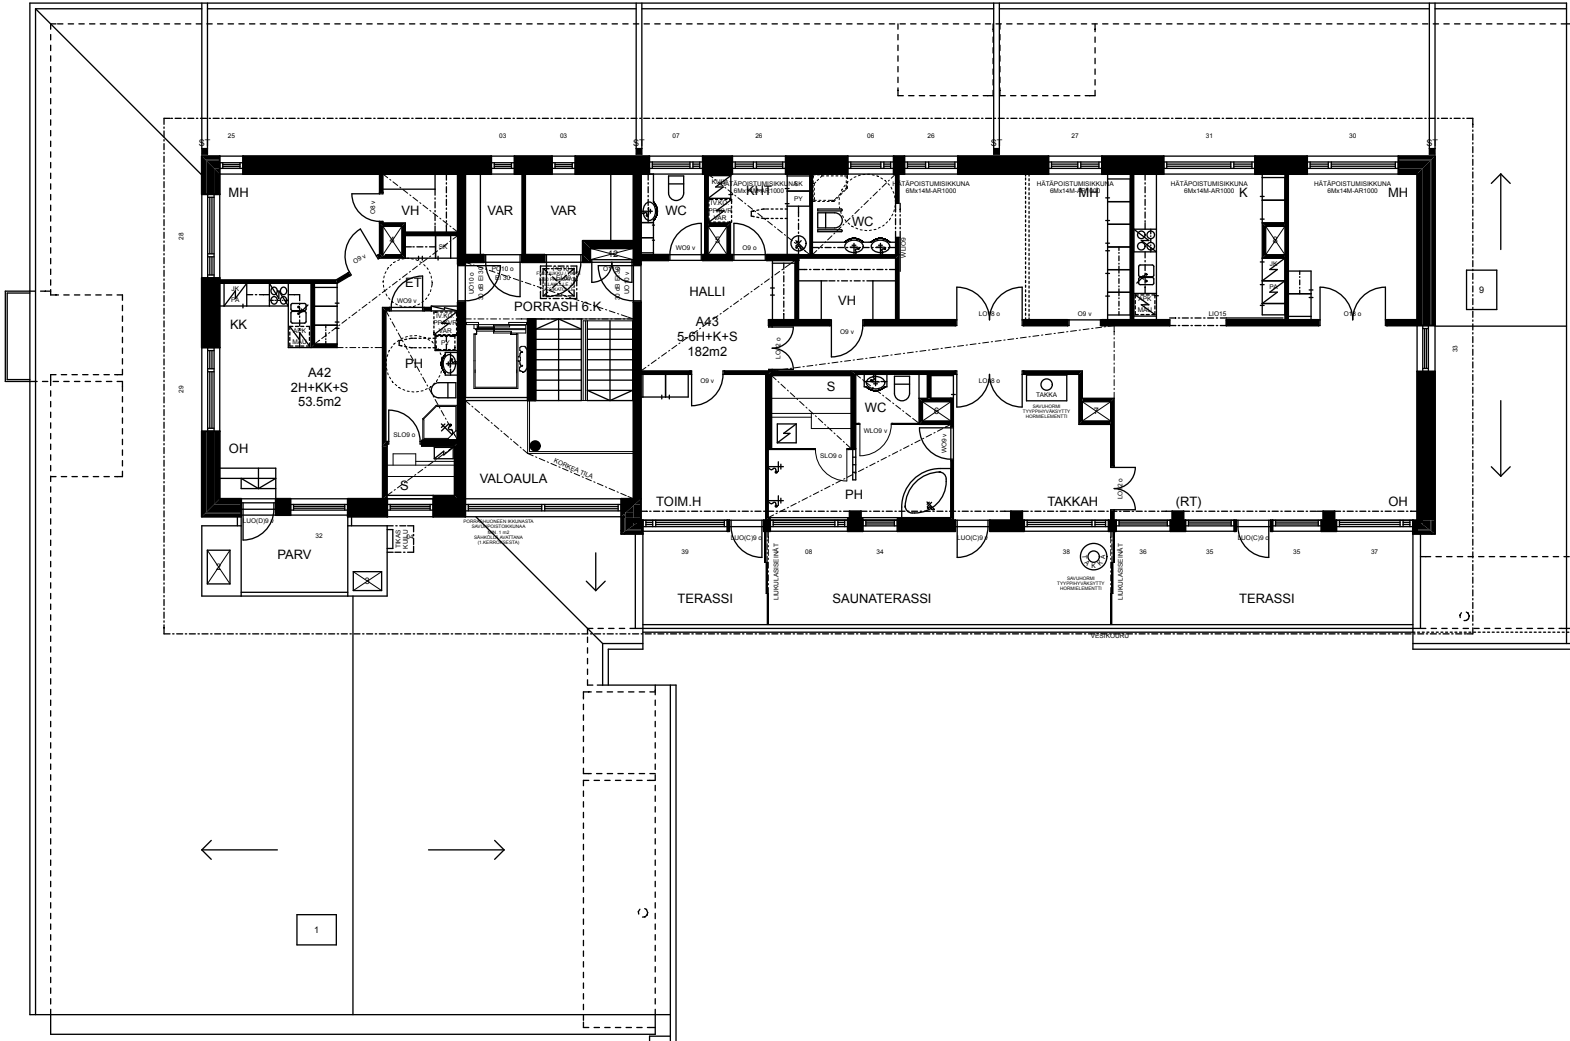

POHJAPIIRROS 6. KRS
LUONNOS 27.7.2010

ARKKITEHTITOIMISTO VELI KARJALAINEN KY

RAKENTAJA / MYYNTI
Rakennus-Hanka Oy
www.rakennus-hanka.fi

Matti Eeronheimo 0400 682410
matti.eeronheimo@rakennus-hanka.fi

Ilpo Vakkuri 0400 681288
ilpo.vakkuri@rakennus-hanka.fi