
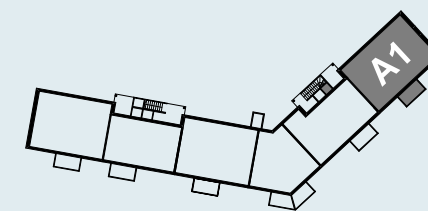


AS OY OULUN METSÄNKUNINKAANTIE 46

HIIRONEN
METSÄNKUNINKAANTIE 46
90250 OULU

ASUNTO A1 77m²
4h+k+sa

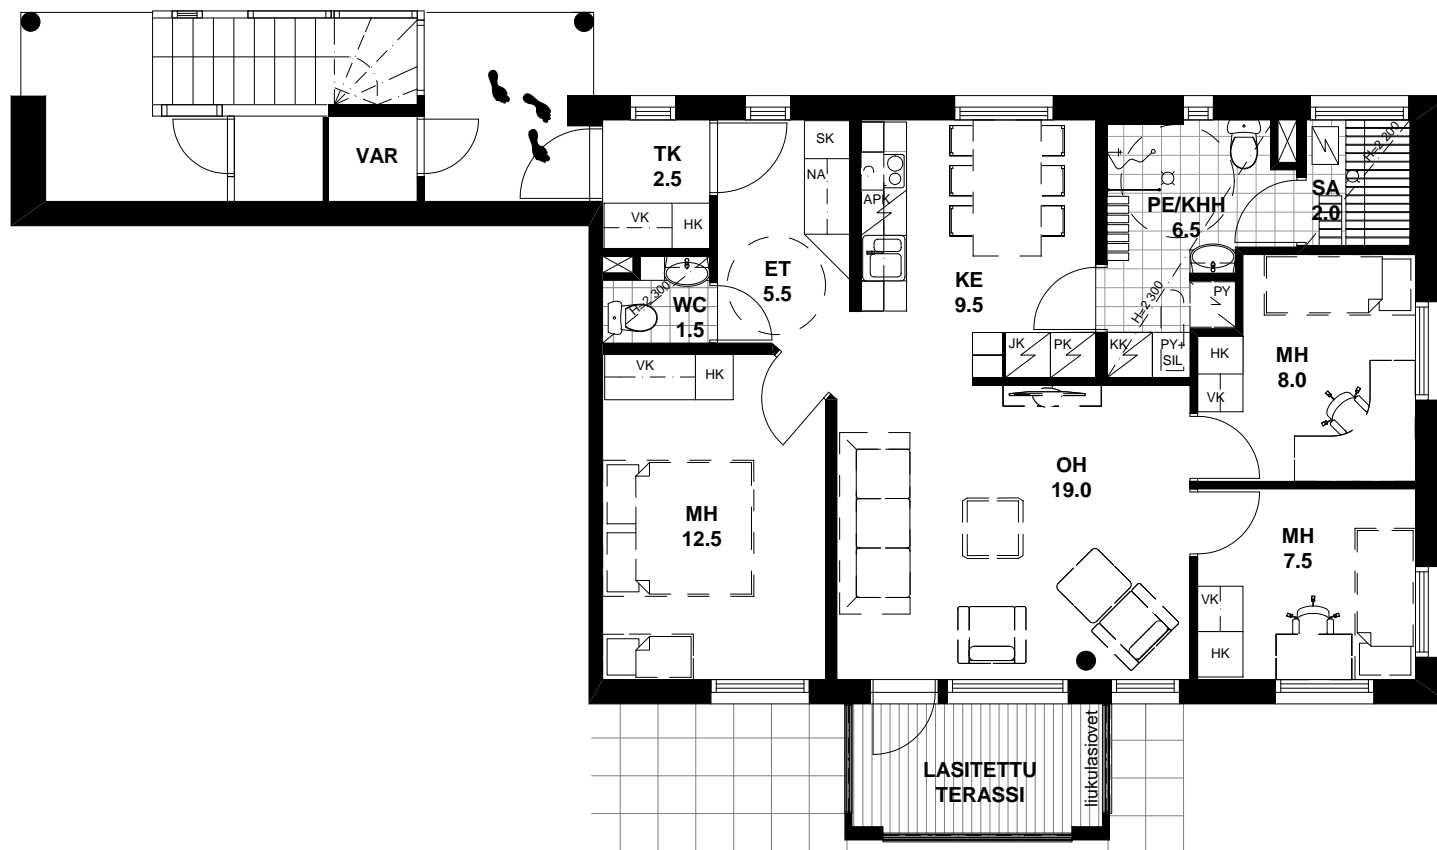

1.KERROS

Rakentaja / myynti

RAKENNUS-HANKA OY

www.rakennus-hanka.fi

Päivitetty 09.11.2009

Matti Eeronheimo 0400 682410
matti.eeronheimo@rakennus-hanka.fi

Ilpo Vakkuri 0400 681288
ilpo.vakkuri@rakennus-hanka.fi

