
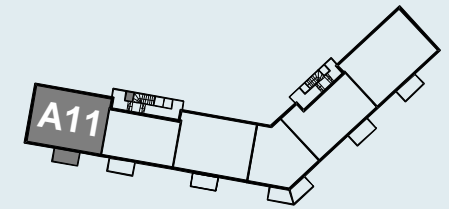


**HIIRONEN  
METSÄNKUNINKAANTIE 46  
90250 OULU**

**ASUNTO A11 73m<sup>2</sup>  
3h+k+sa**

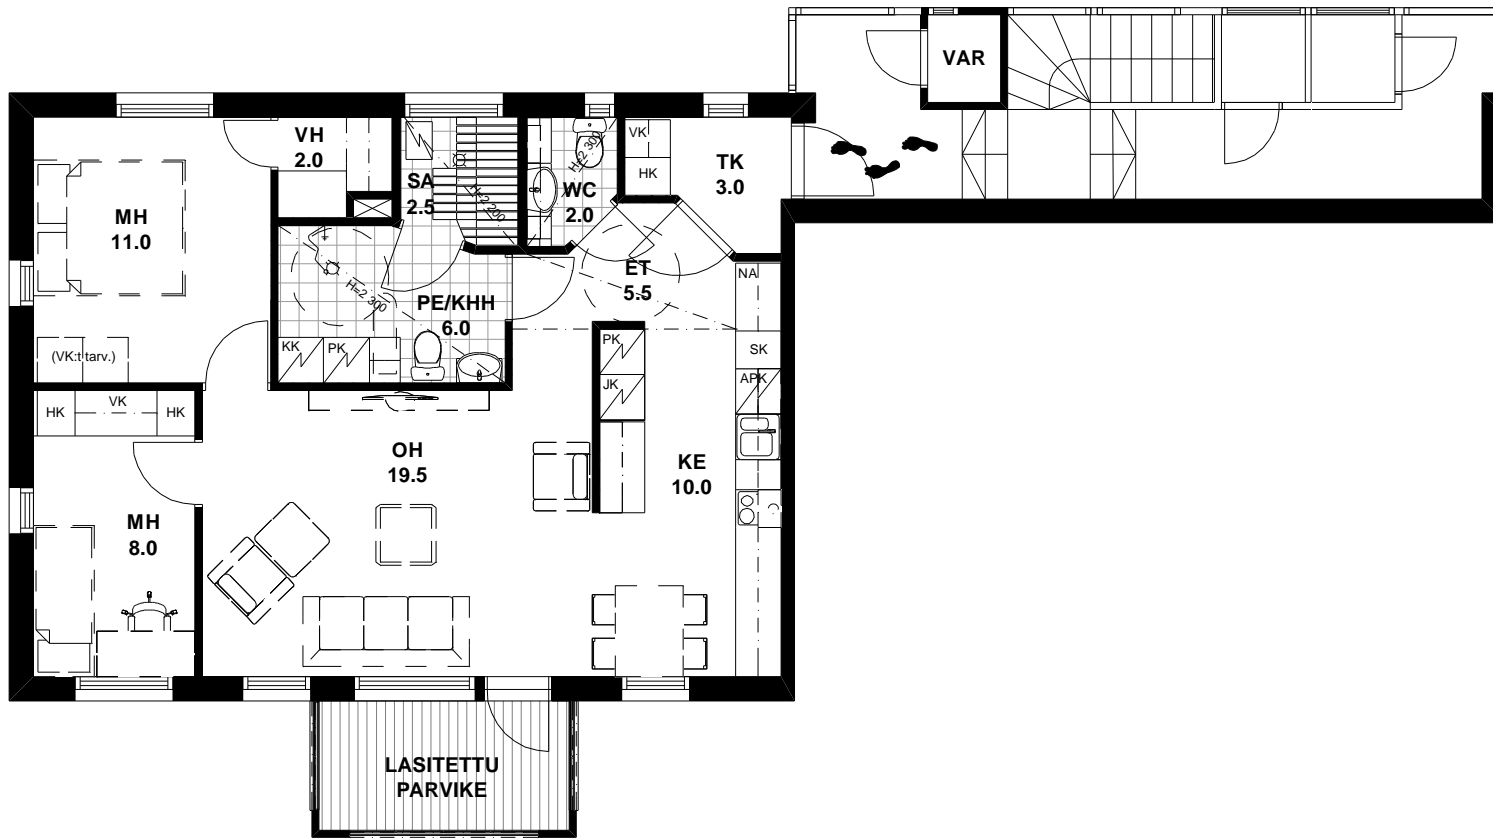

2.KERROS

Rakentaja / myynti

**RAKENNUS-HANKA OY**

[www.rakennus-hanka.fi](http://www.rakennus-hanka.fi)

*Päivitetty 25.08.2009*

Matti Eeronheimo 0400 682410  
[matti.eeronheimo@rakennus-hanka.fi](mailto:matti.eeronheimo@rakennus-hanka.fi)

Ilpo Vakkuri 0400 681288  
[ilpo.vakkuri@rakennus-hanka.fi](mailto:ilpo.vakkuri@rakennus-hanka.fi)

